


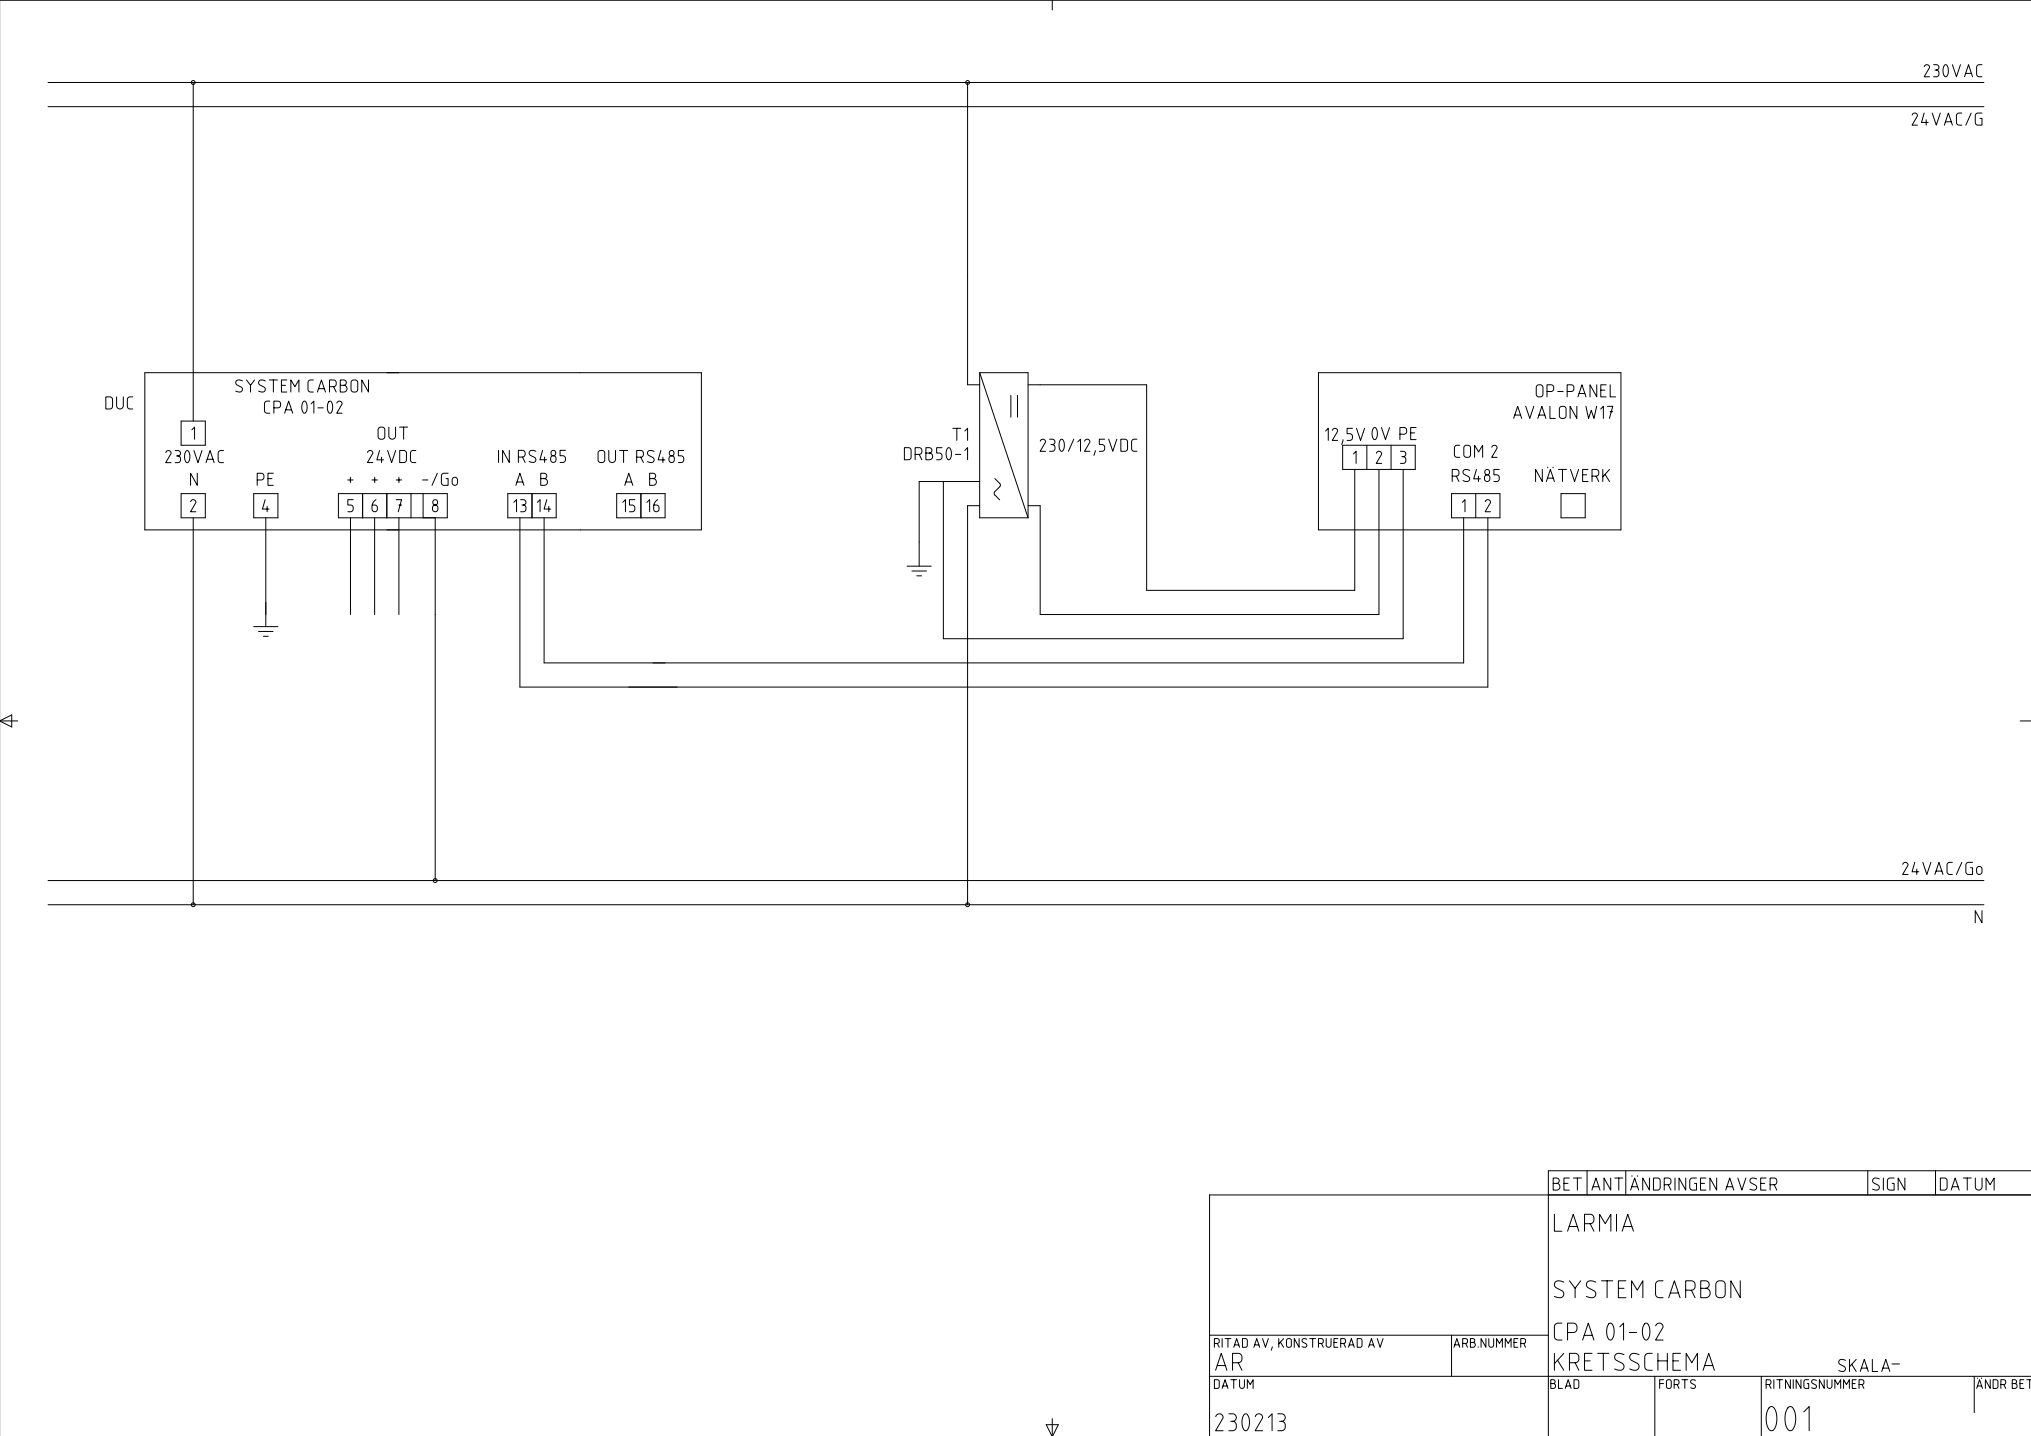

BET		ANT	ÄNDRINGEN AVSER	SIGN	DATUM
LARMIA					
SYSTEM CARBON					
CPA 01-02					
KRETSSCHEMA		SKALA-			
RITAD AV, KONSTRUERAD AV	ARB.NUMMER	BLAD	FORTS	RITNINGSNUMMER	ANDR BET
AR				001	
DATUM					
230213					